


國立臺南第一高級中學 115 年第 3 次教師甄選初試校園平面圖 1150628

當日校園不開放停車

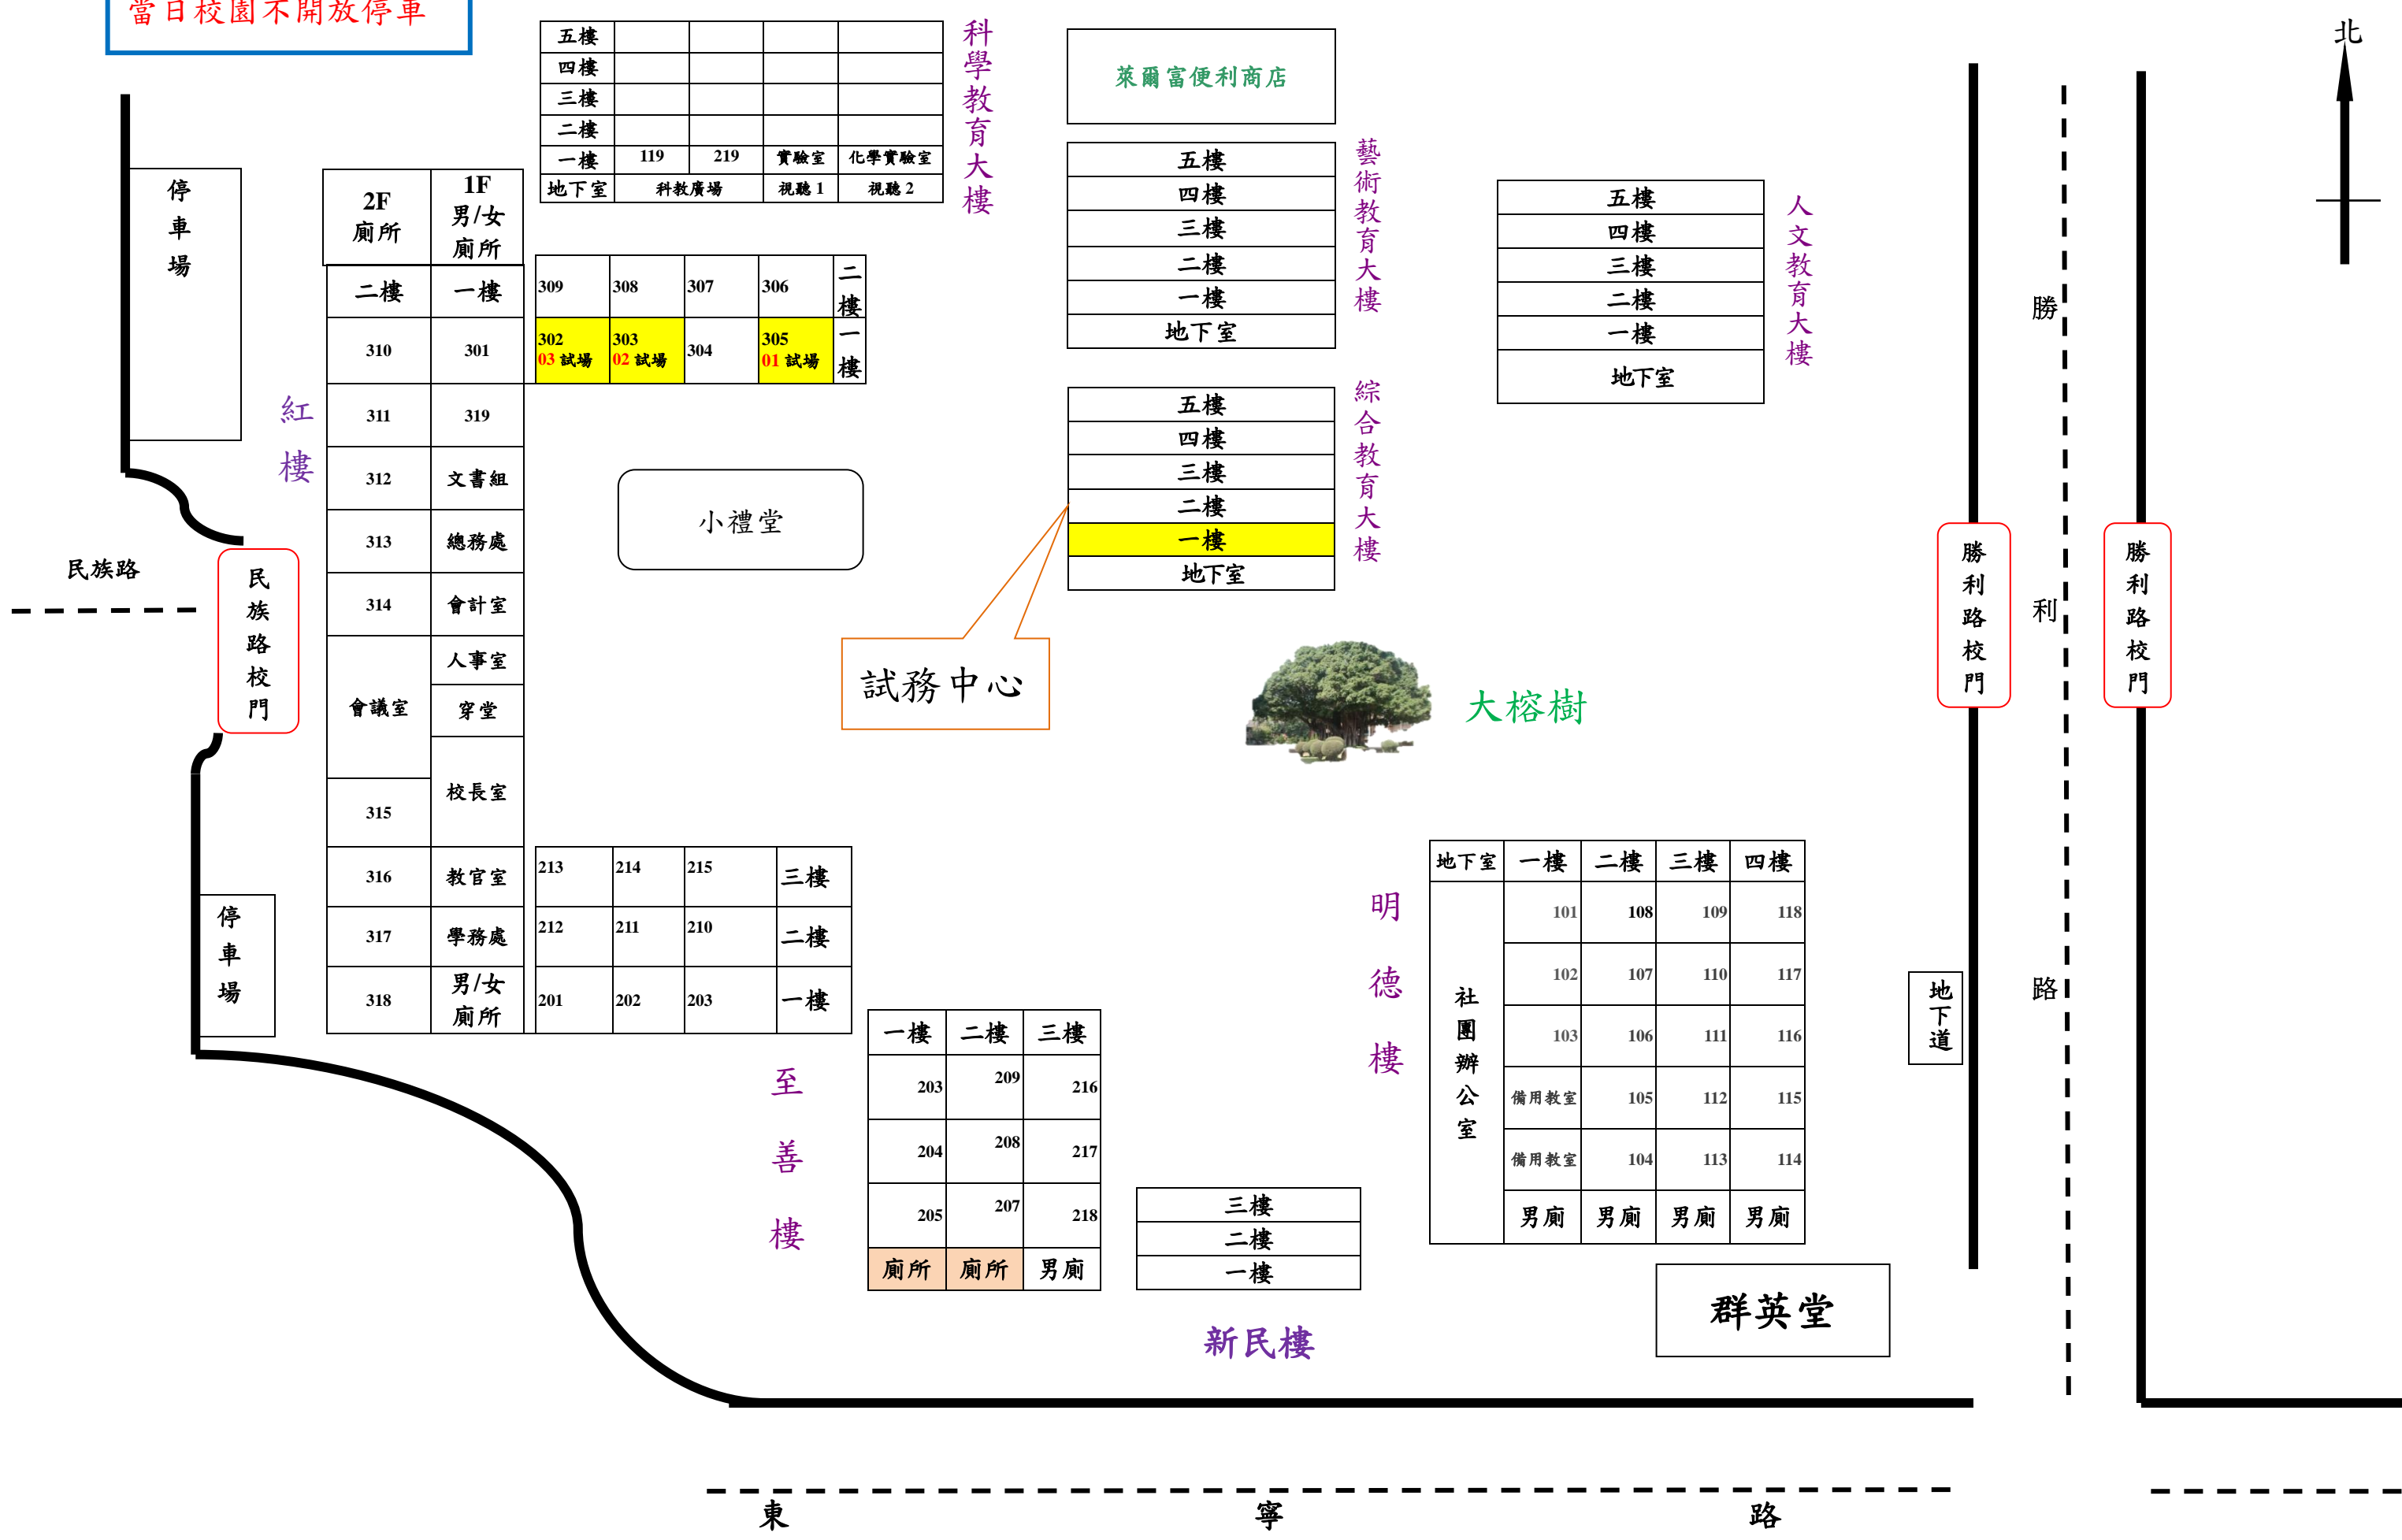

五樓				
四樓				
三樓				
二樓				
一樓	119	219	實驗室	化學實驗室
地下室	科教廣場		視聽 1	視聽 2

科學教育大樓

萊爾富便利商店

五樓
四樓
三樓
二樓
一樓
地下室

藝術教育大樓

五樓
四樓
三樓
二樓
一樓
地下室

人文教育大樓

2F 廁所	1F 男/女廁所
二樓	一樓
310	301
311	319
312	文書組
313	總務處
314	會計室
會議室	人事室
	穿堂
315	校長室
	316 教官室
317	學務處
318	男/女廁所

紅樓

309	308	307	306	二樓一樓
302 03 試場	303 02 試場	304	305 01 試場	

小禮堂

試務中心

五樓
四樓
三樓
二樓
一樓
地下室

綜合教育大樓



大榕樹

213	214	215	三樓
212	211	210	二樓
201	202	203	一樓

至善樓

一樓	二樓	三樓
203	209	216
204	208	217
205	207	218
廁所	廁所	男廁

三樓
二樓
一樓

新民樓

明德樓

地下室	一樓	二樓	三樓	四樓
社團辦公室	101	108	109	118
	102	107	110	117
	103	106	111	116
	備用教室	105	112	115
	備用教室	104	113	114
	男廁	男廁	男廁	男廁

群英堂

地下道



北

勝利路

勝利路校門

勝利路校門

民族路

民族路校門

停車場

停車場

東 寧 路